FRANKRIGSHUSE

Matr. Nr. 3612 af Sundbyøster.

I

I og Etager

N

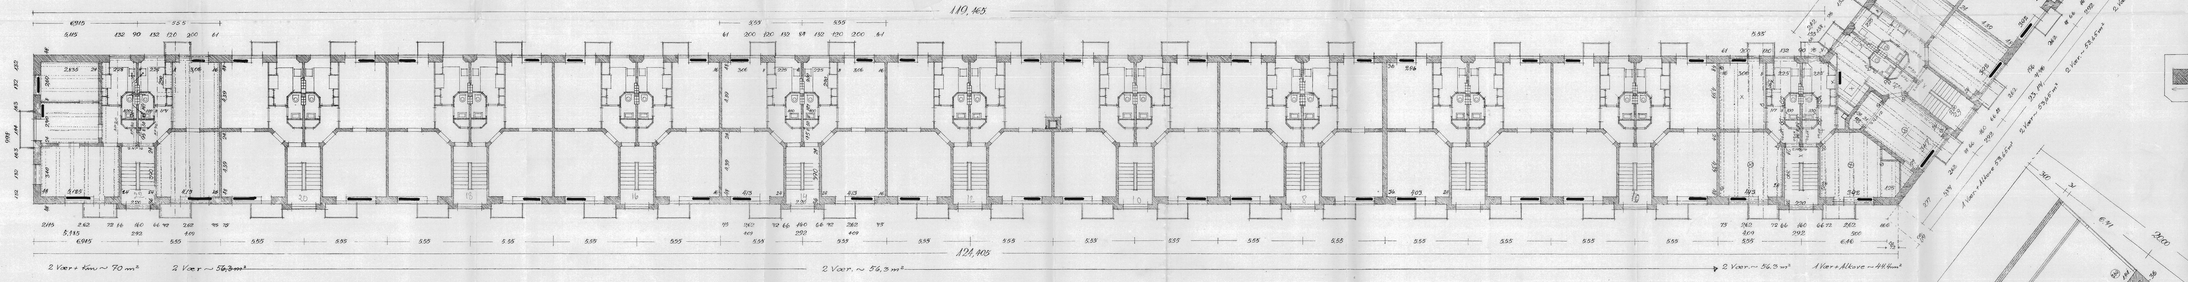

ETAGEPLAN 1:100

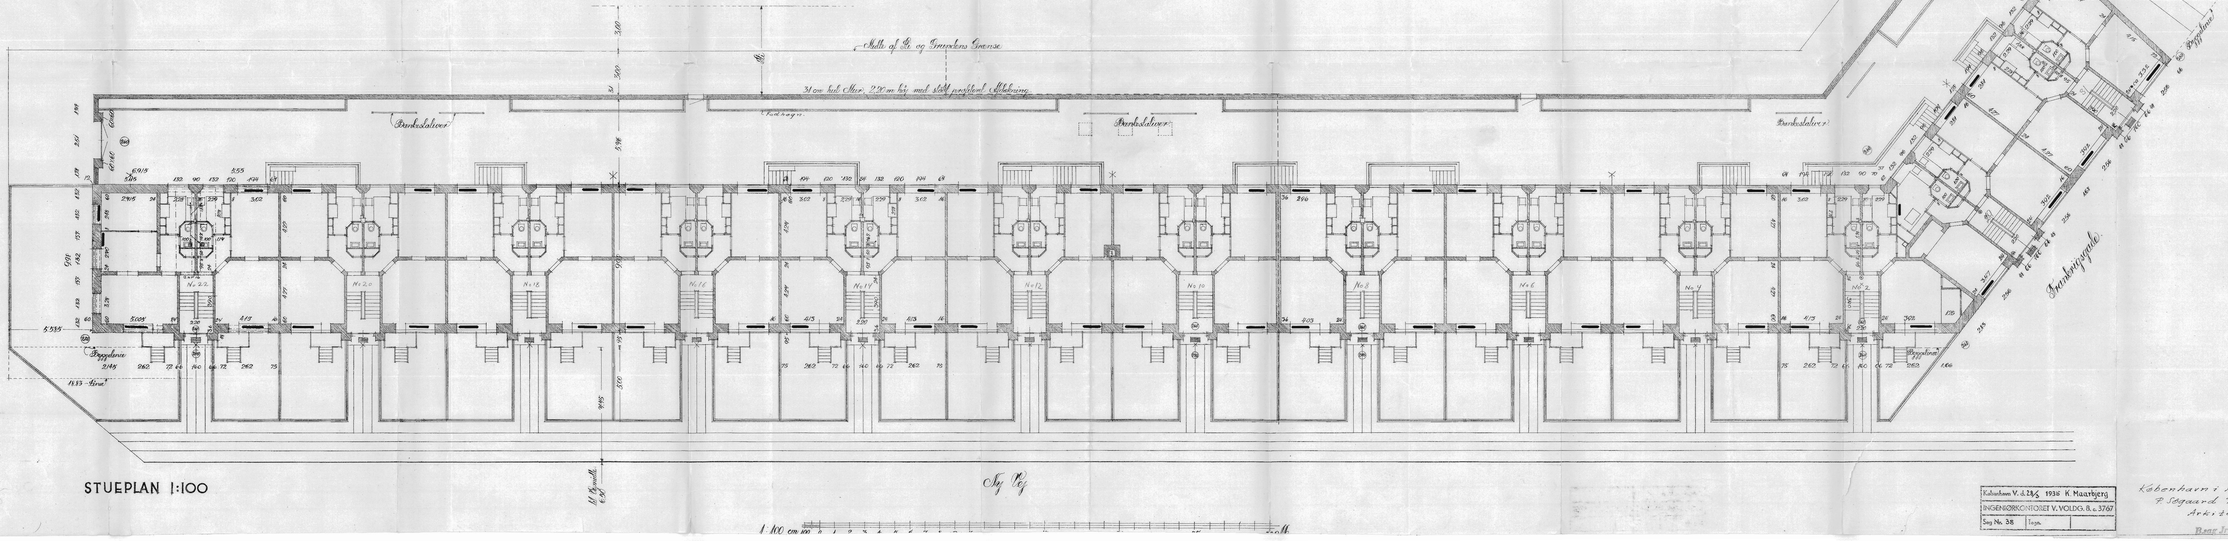

STUEPLAN 1:100

Kobenhavn V. d. 23/5 1934 K. Maarbjerg		
INGENIØRKONTORET V. VOLDG. 8, t. 3767		
Seg. No. 38	Tegn.	

Kobenhavn i August 1934
P. Sigvard Petersen.
Arkitekt.

Bygn. 80

1151 - 30 MAI 1935