

# FRANKRIGSHUSE

Matr. Nr. 3612 af Sundbyøster.


FACADER 1:100

II

Karré II  
Facade II



Facade med ny Vej

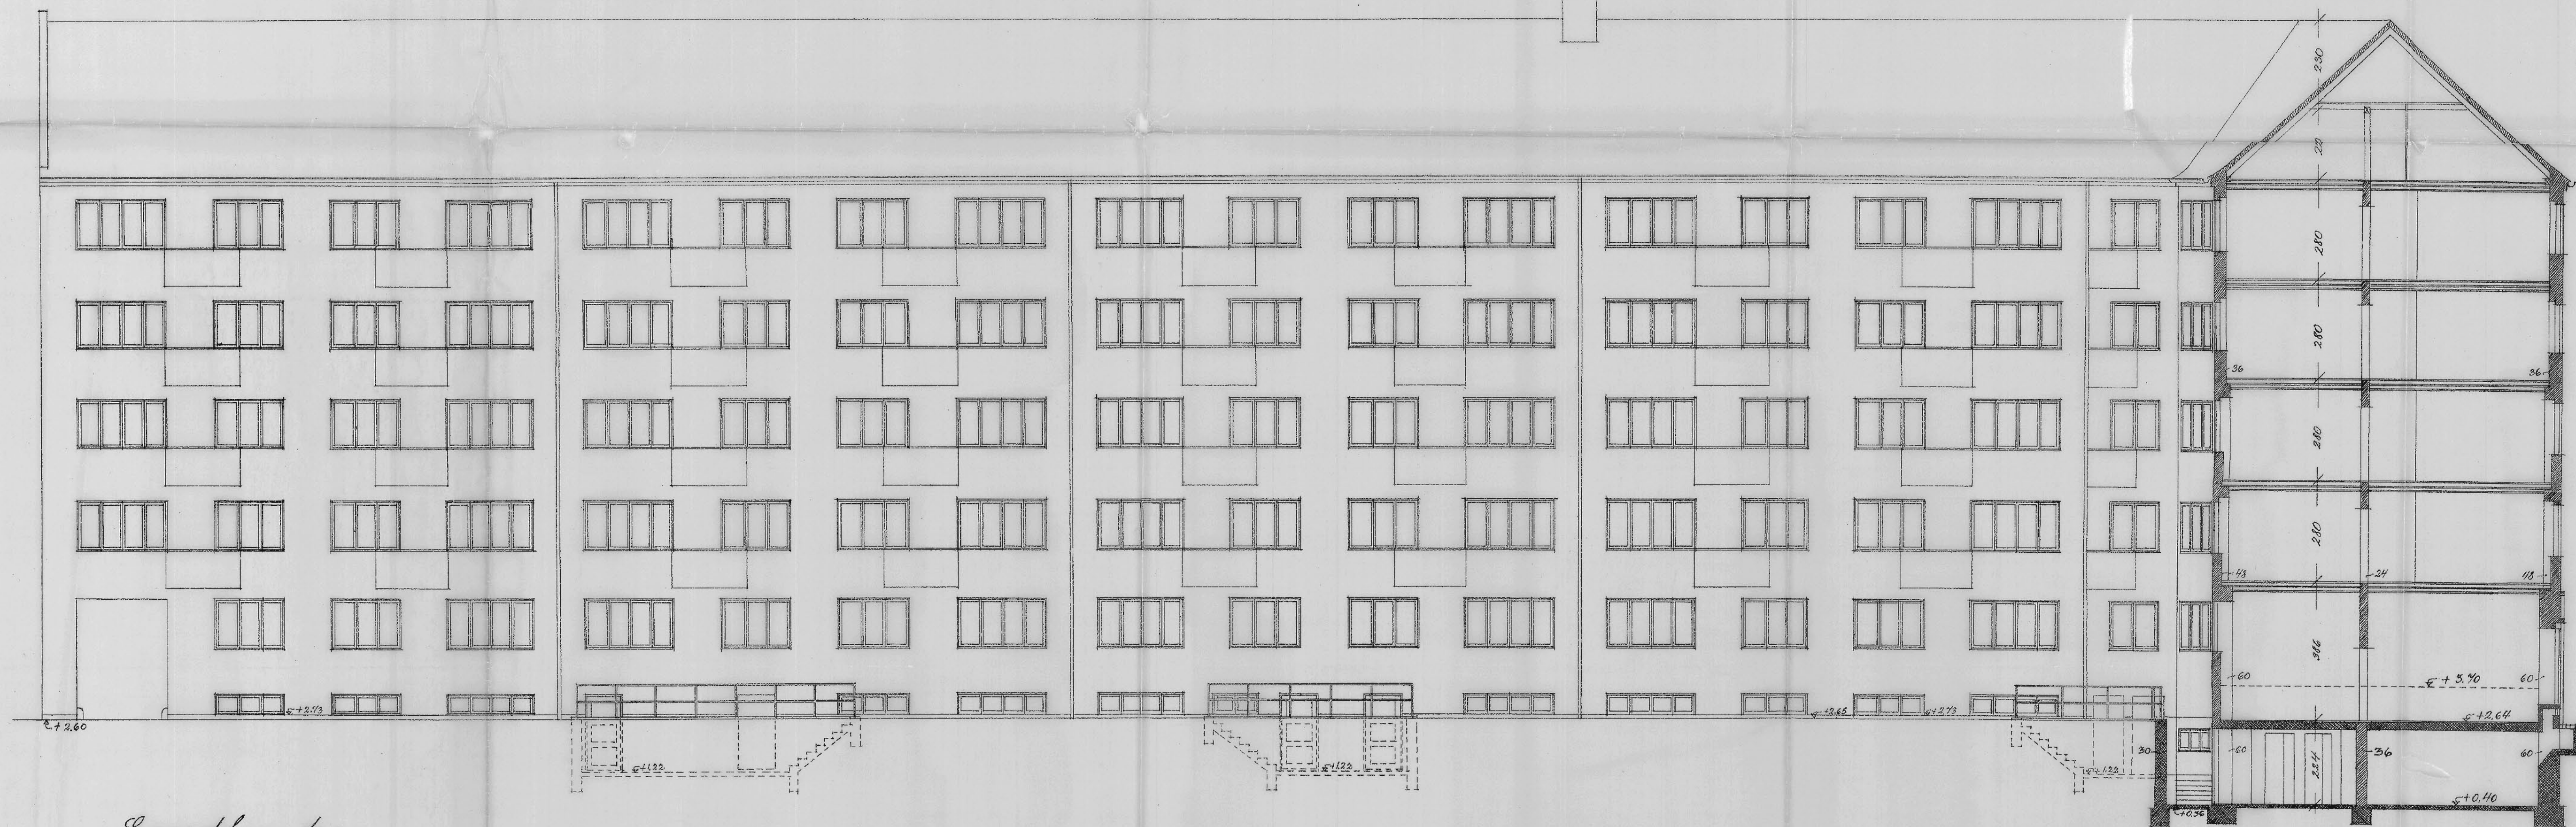

Gaardfacade.


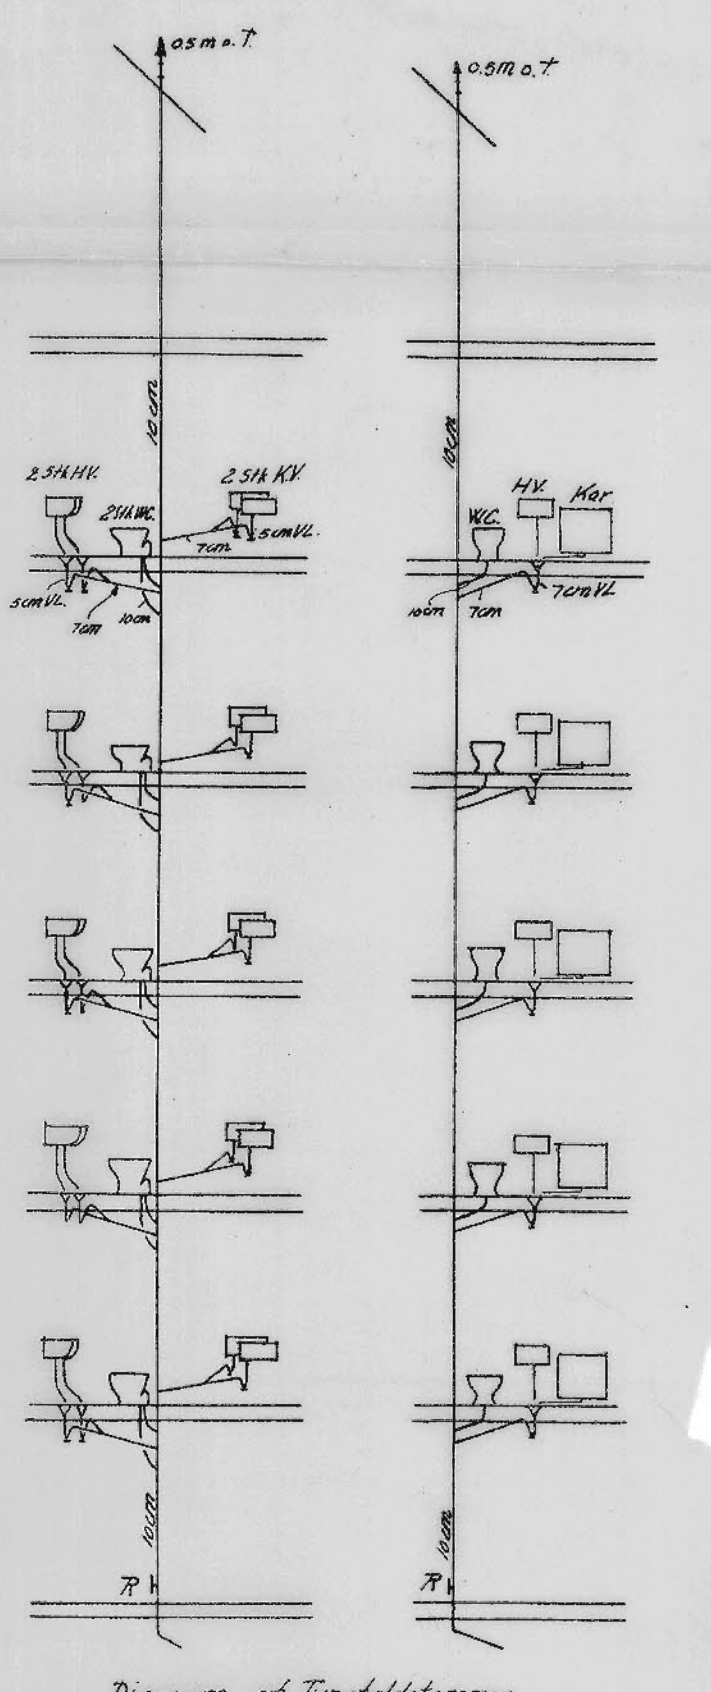


Diagram of Typiske Stammer

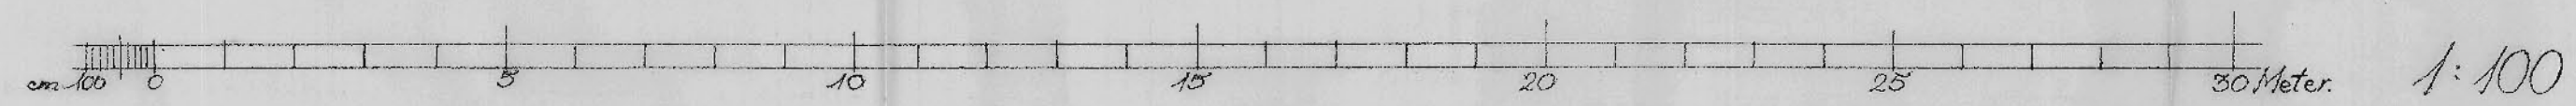

København i August 1934.  
P. Søgaard Petersen.  
Arkitekt.  
B.K. no. 1337 1/4  
1181 + 3 SEP 1934