


FRANKRIGSHUSE

Matr. Nr. 3612 af Sundbyøster.

FACADER 1:100

I


VFC - SÆL SVAR
AF 10 APRIL 1935
BYGNINGSRÅDET

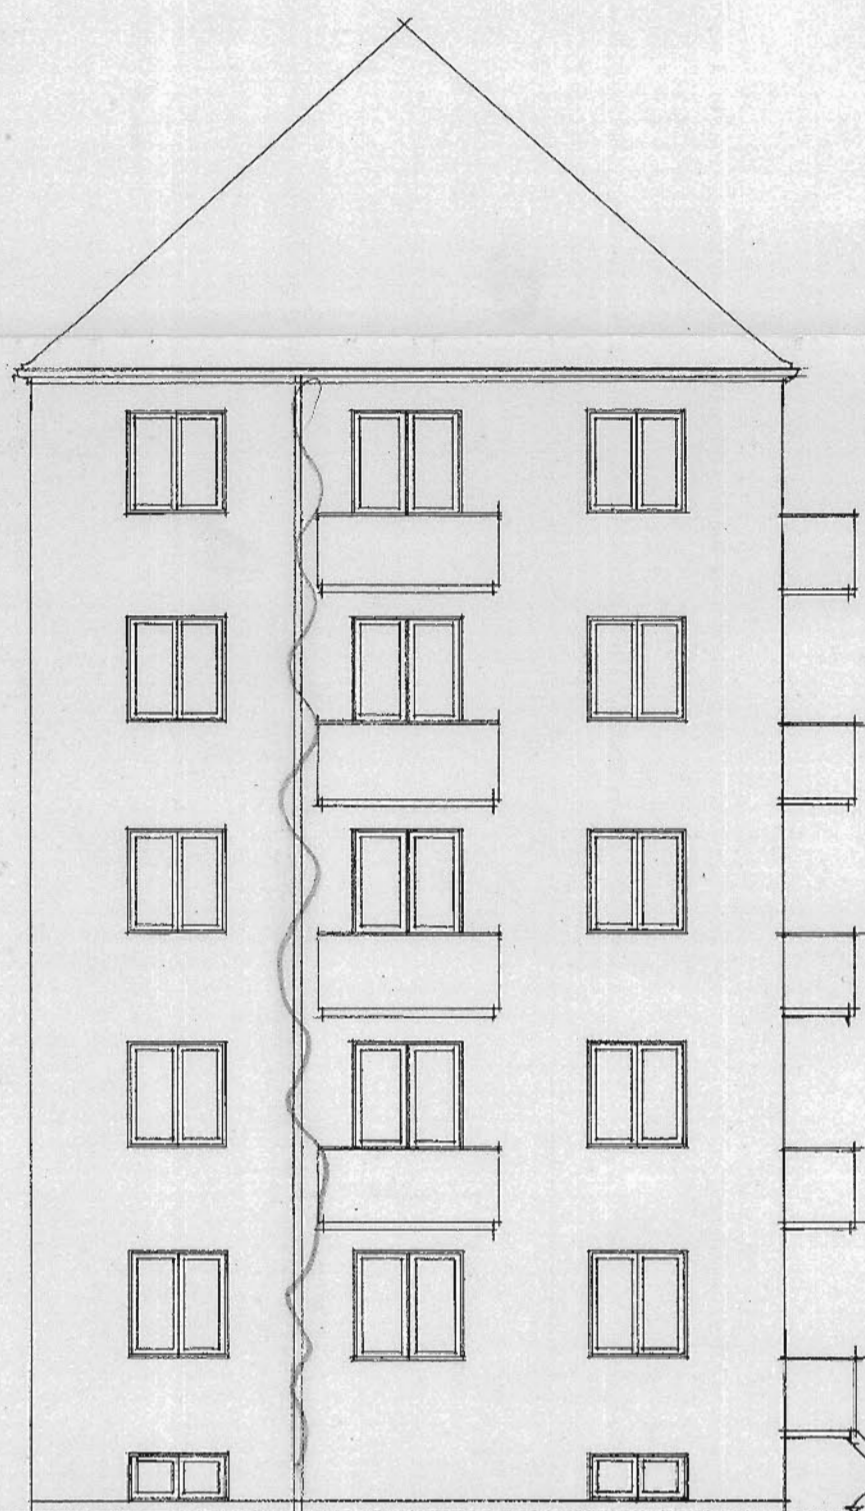

Gavl mod Vest



Facade mod ny Vej

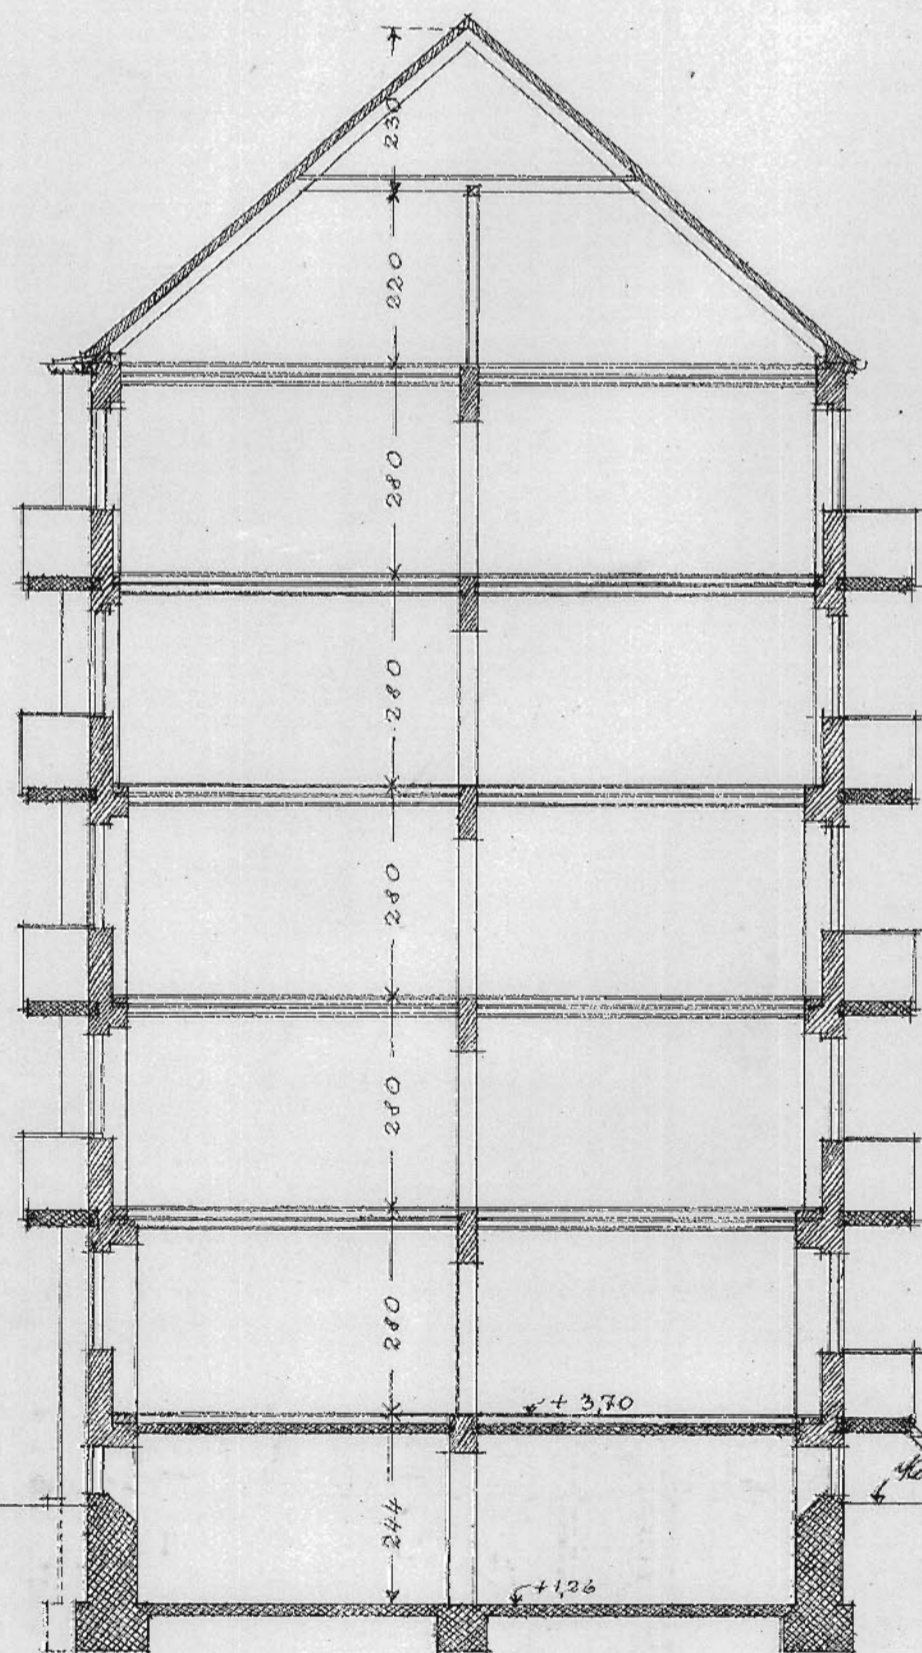

Snit



Snit gennem kedelrum

København V. d. 29/3 1935 K. Maerbjerg
INGENIØRKONTORET V. VOLDG. 8. c. 3767
Sag Nr. 38 Teg. 2. A.