


FRANKRIGSHUSE

Matr. Nr. 3612 af Sundbyøster.
BELIGGENHEDSPLAN 1:200

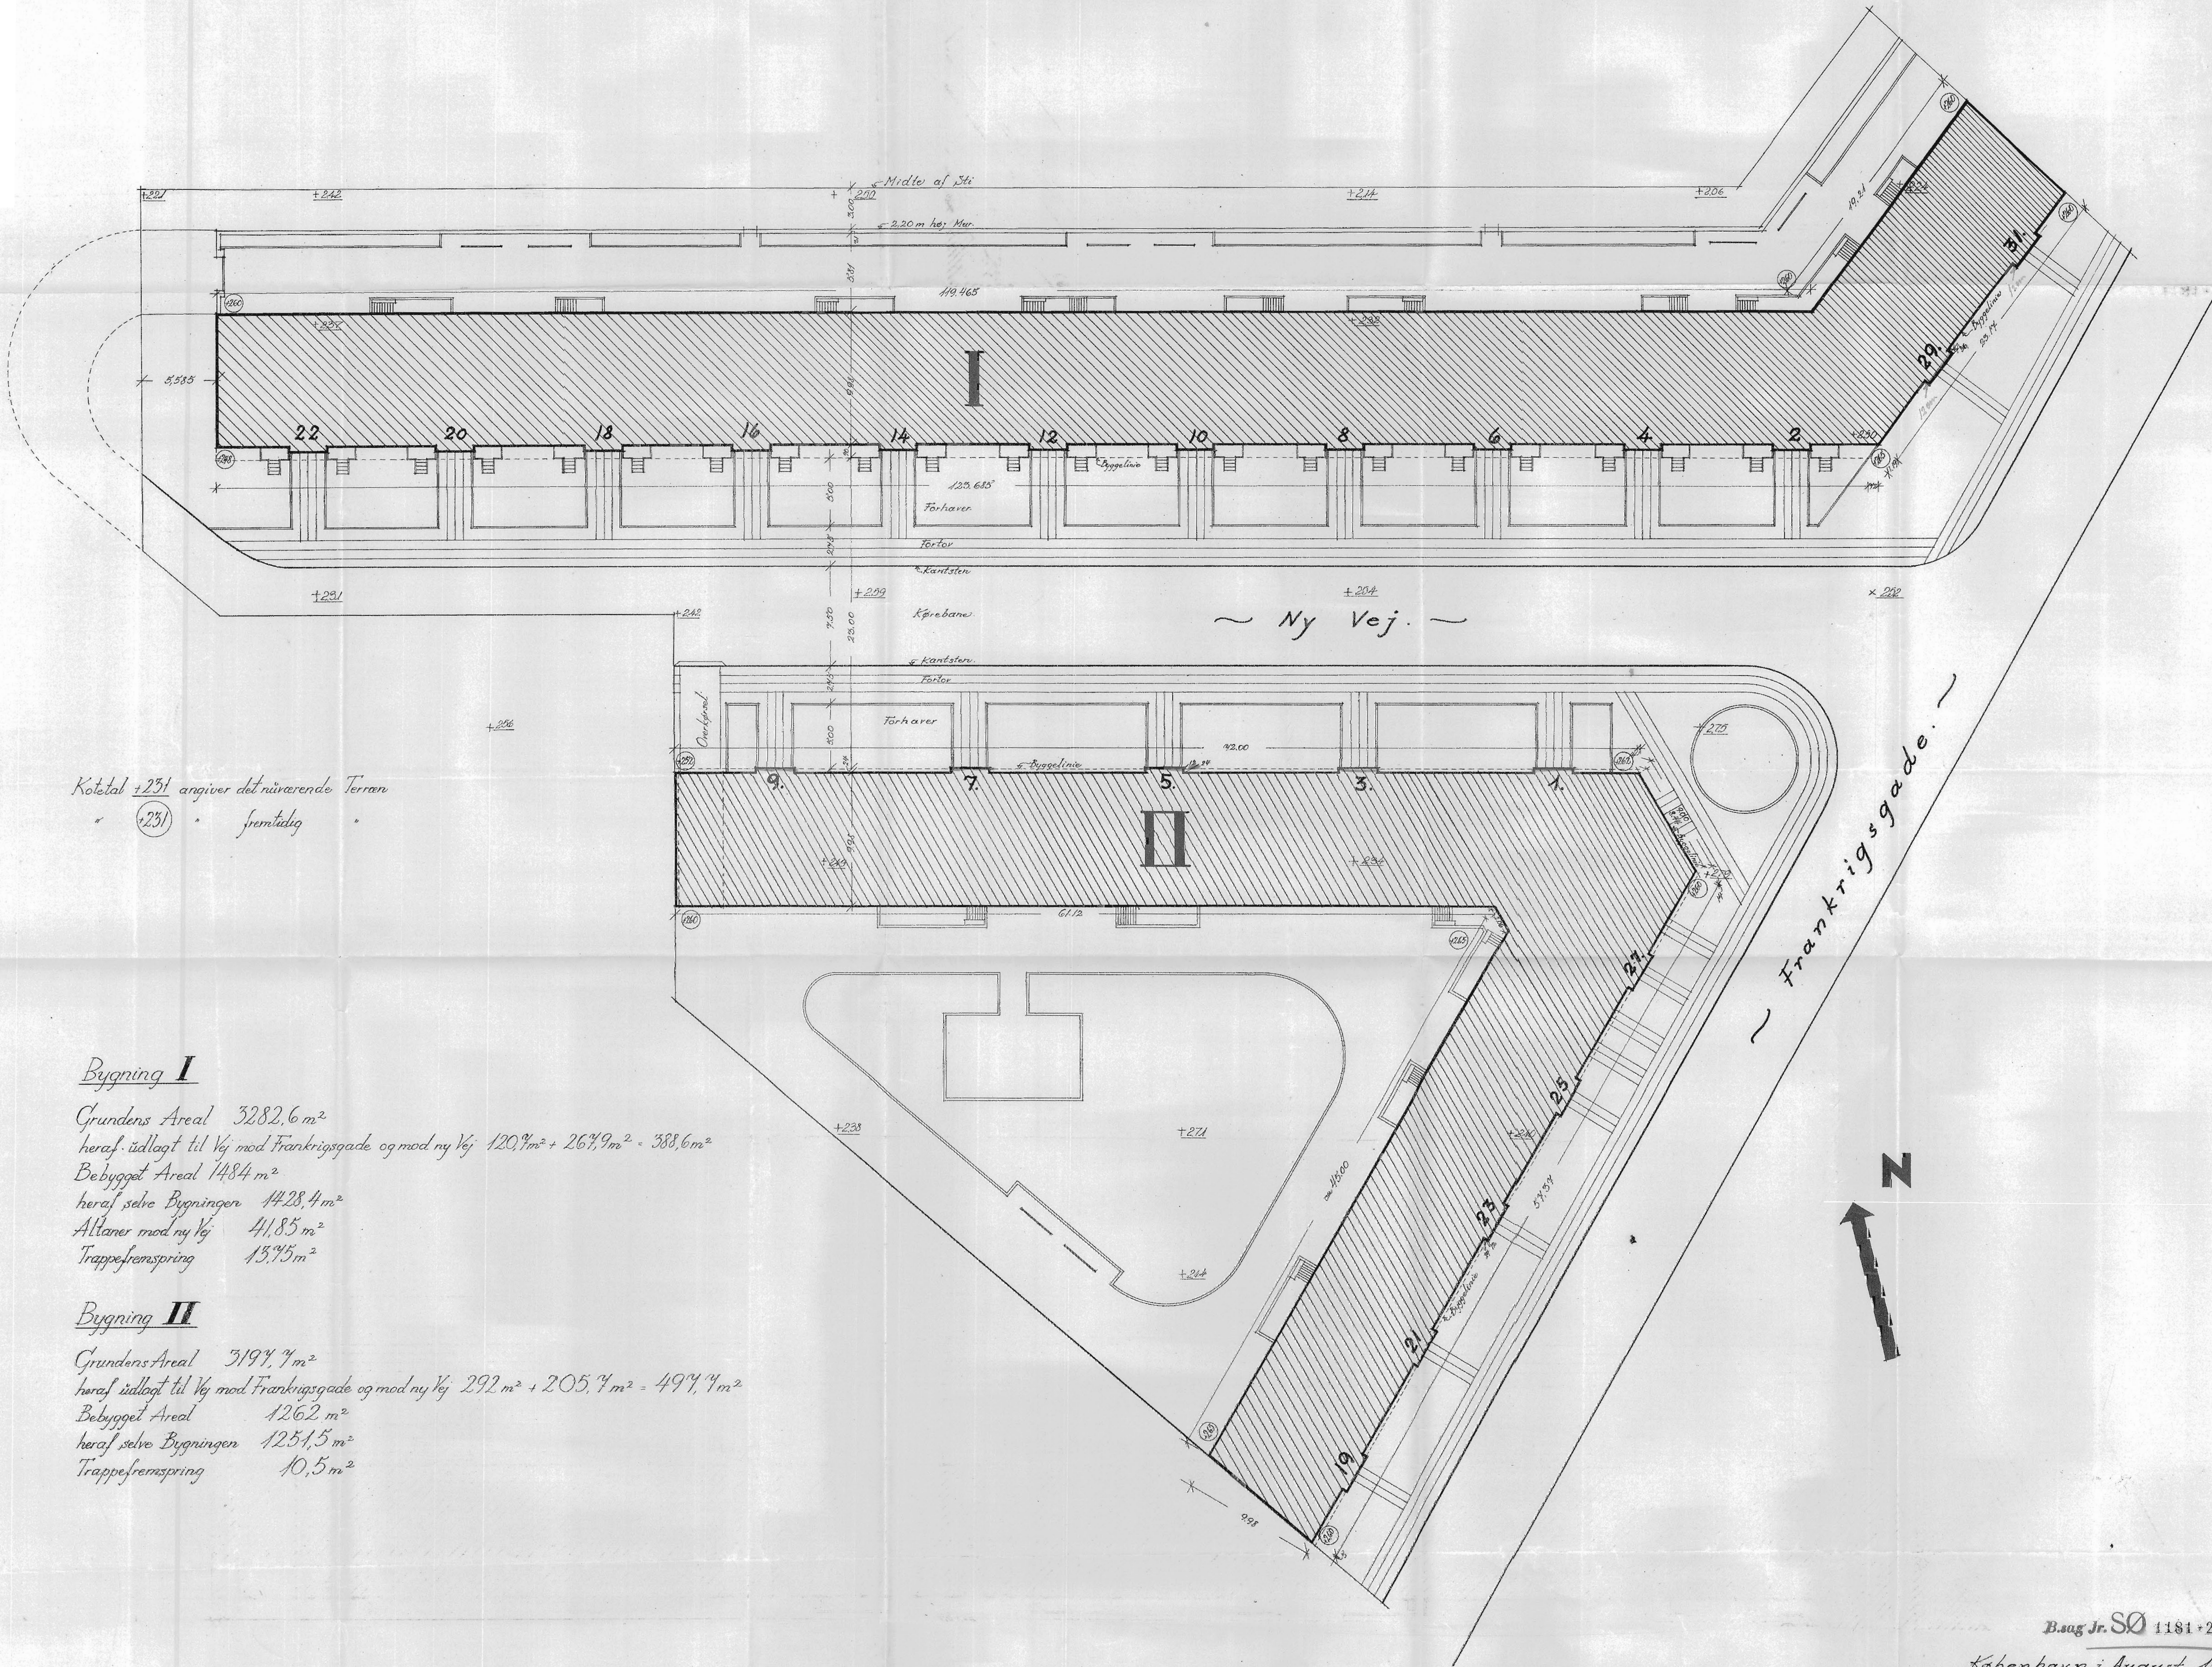

Kotetal i 231 angiver det nuværende Terræn
• (231) • fremtidig •

Bygning I

Grundens Areal 3282,6 m²
 heraf iudlagt til Vej mod Frankrigsgade og mod ny Vej 120,1 m² + 267,9 m² = 388,0 m²
 Bebygget Areal 1484 m²
 heraf selve Bygningen 1428,4 m²
 Altaner mod ny Vej 41,85 m²
 Trappespring 13,75 m²

Bygning II

Grundens Areal 3197,7 m²
 heraf iudlagt til Vej mod Frankrigsgade og mod ny Vej 292 m² + 205,7 m² = 497,7 m²
 Bebygget Areal 1262 m²
 heraf selve Bygningen 1251,5 m²
 Trappespring 10,5 m²