
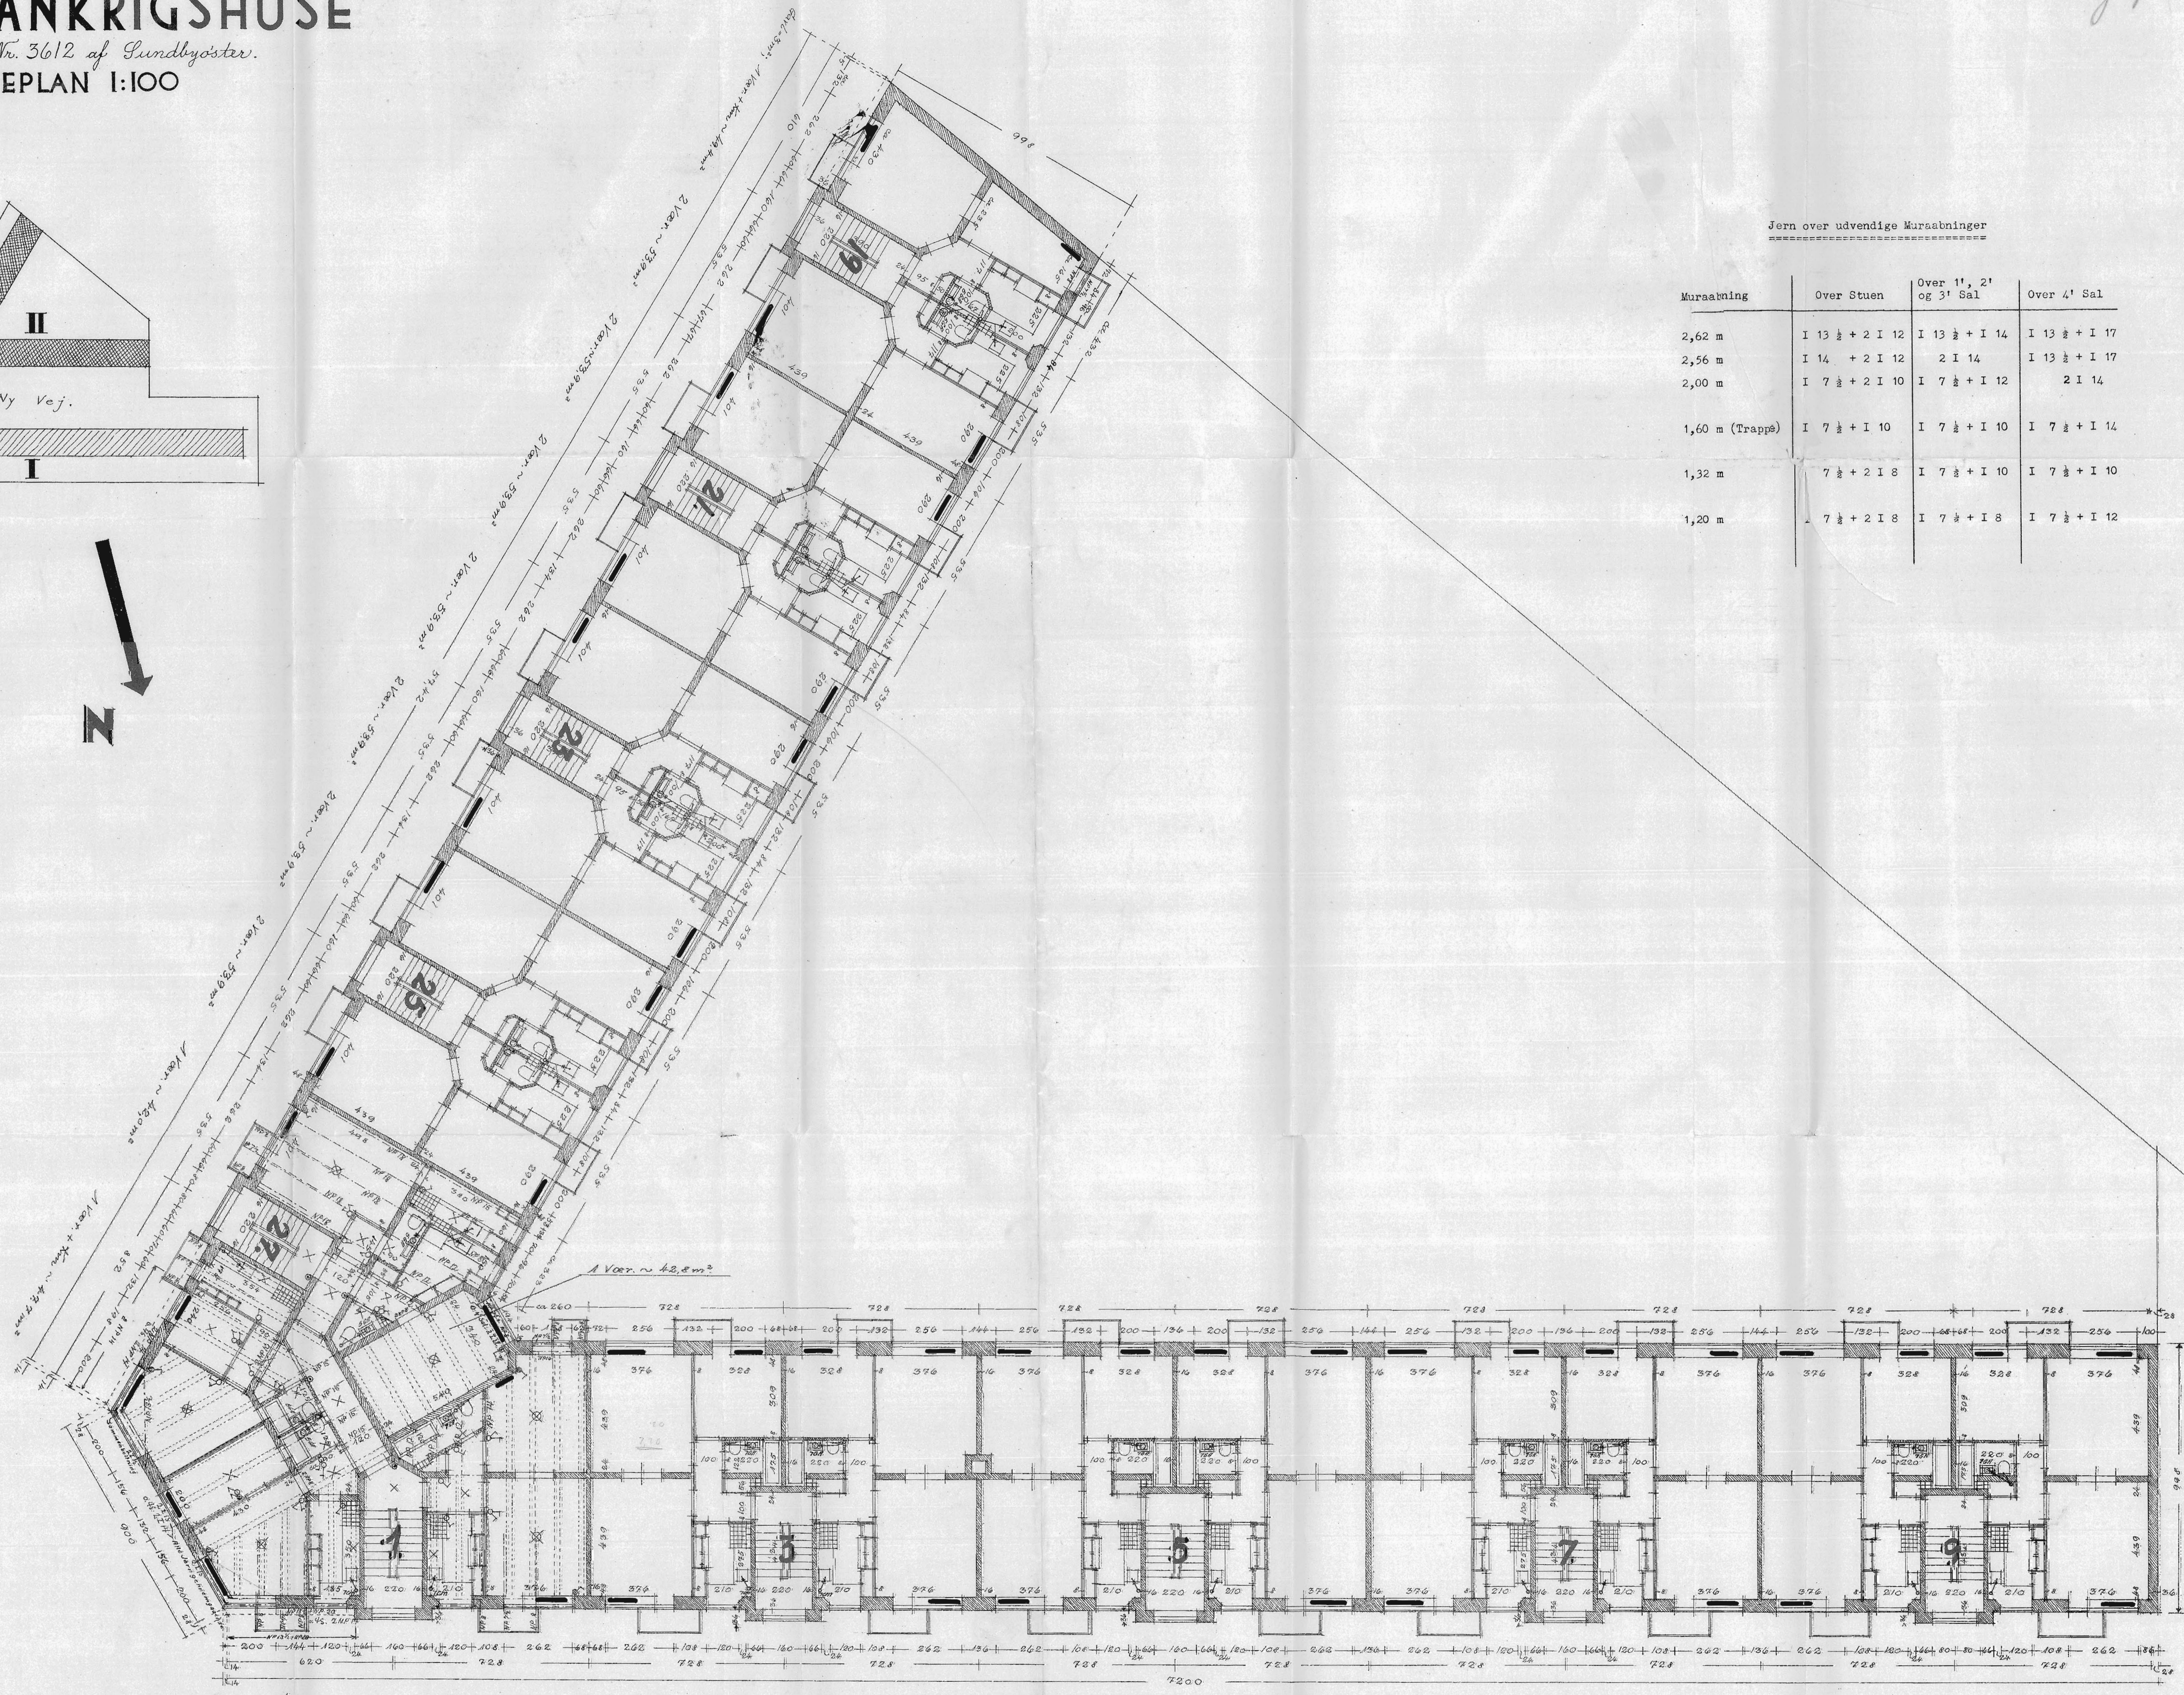


FRANKRIGSHUSE

Matr. Nr. 3612 af Sundbyøster.
ETAGEPLAN 1:100

II Etageplan 7

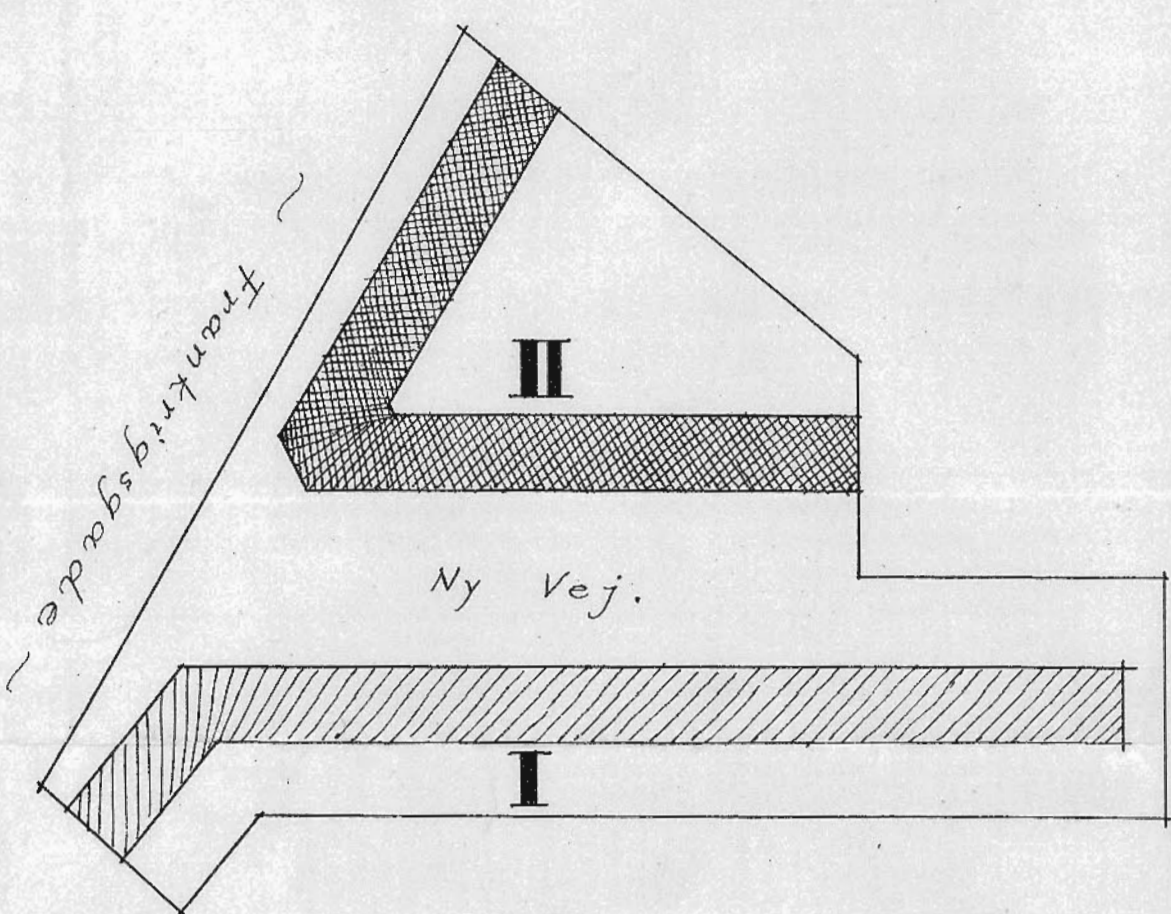

Jern over udvendige Muraabninger

Muraabning	Over Stuen	Over 1', 2' og 3' Sal	Over 4' Sal
2,62 m	I 13 1/2 + 2 I 12	I 13 1/2 + I 14	I 13 1/2 + I 17
2,56 m	I 14 + 2 I 12	2 I 14	I 13 1/2 + I 17
2,00 m	I 7 1/2 + 2 I 10	I 7 1/2 + I 12	2 I 14
1,60 m (Trappe)	I 7 1/2 + I 10	I 7 1/2 + I 10	I 7 1/2 + I 14
1,32 m	7 1/2 + 2 I 8	I 7 1/2 + I 10	I 7 1/2 + I 10
1,20 m	7 1/2 + 2 I 8	I 7 1/2 + I 8	I 7 1/2 + I 12

2 Vær. ~ 49,3 m² 2 Vær. ~ 63,1 m² 3 Vær. ~ 73,17 m² 3 Vær. ~ 73,17 m² 3 Vær. ~ 73,17 m² 3 Vær. ~ 73,17 m² 3 Vær. ~ 73,17 m² 3 Vær. ~ 73,17 m² 3 Vær. ~ 73,17 m² + Gard. 3 m²

0 5 10 15 20 25 30 m. 1:100

København V. d. 26/ 1935 K. P. Sogaard
INGENIØR K. P. Sogaard, B. o. 3767
Sag No. 38

København i August 1934.
P. Sogaard Pedersen.
Arkitekt.