

FRANKRIGSHUSE

Matr. Nr. 3612 af Sundbyøster.


FACADER 1:100

II

Karré II
Facader
I



Facade mod Frankrigsgade.

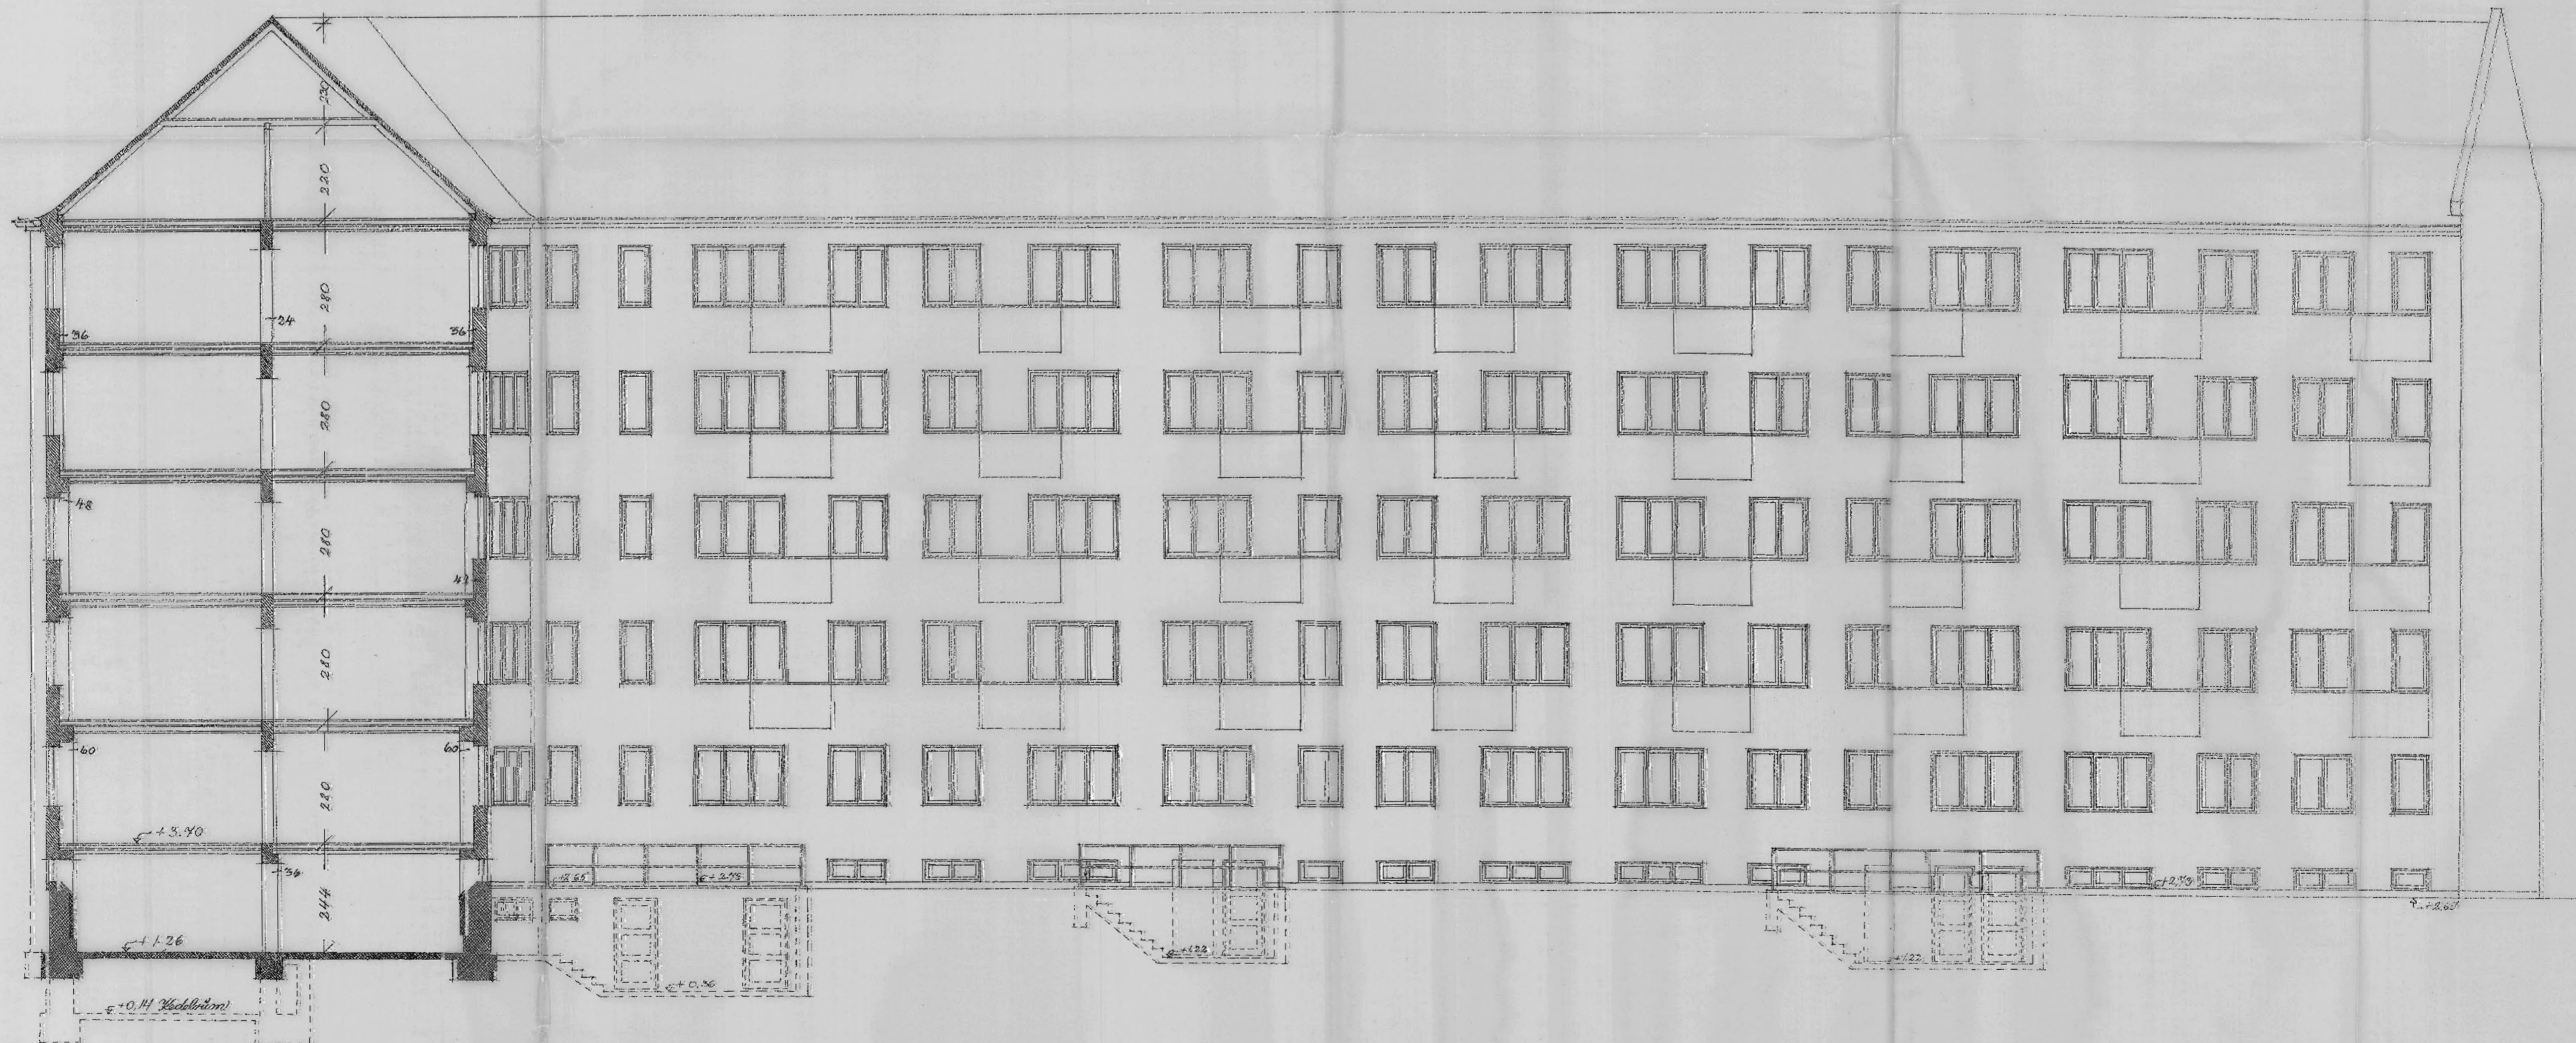

Gaardfacade

4/192
3.8
1.88
3.68



B.K. Ing. 1934

København i August 1934.
P. Sogaard Petersen.
Arkitekt.

1181 a-3 SER 1934