


FRANKRIGSHUSE

Matr. Nr. 3612 af Sundbyøster.

LOFTSPLAN 1:100

Karve II
Loft

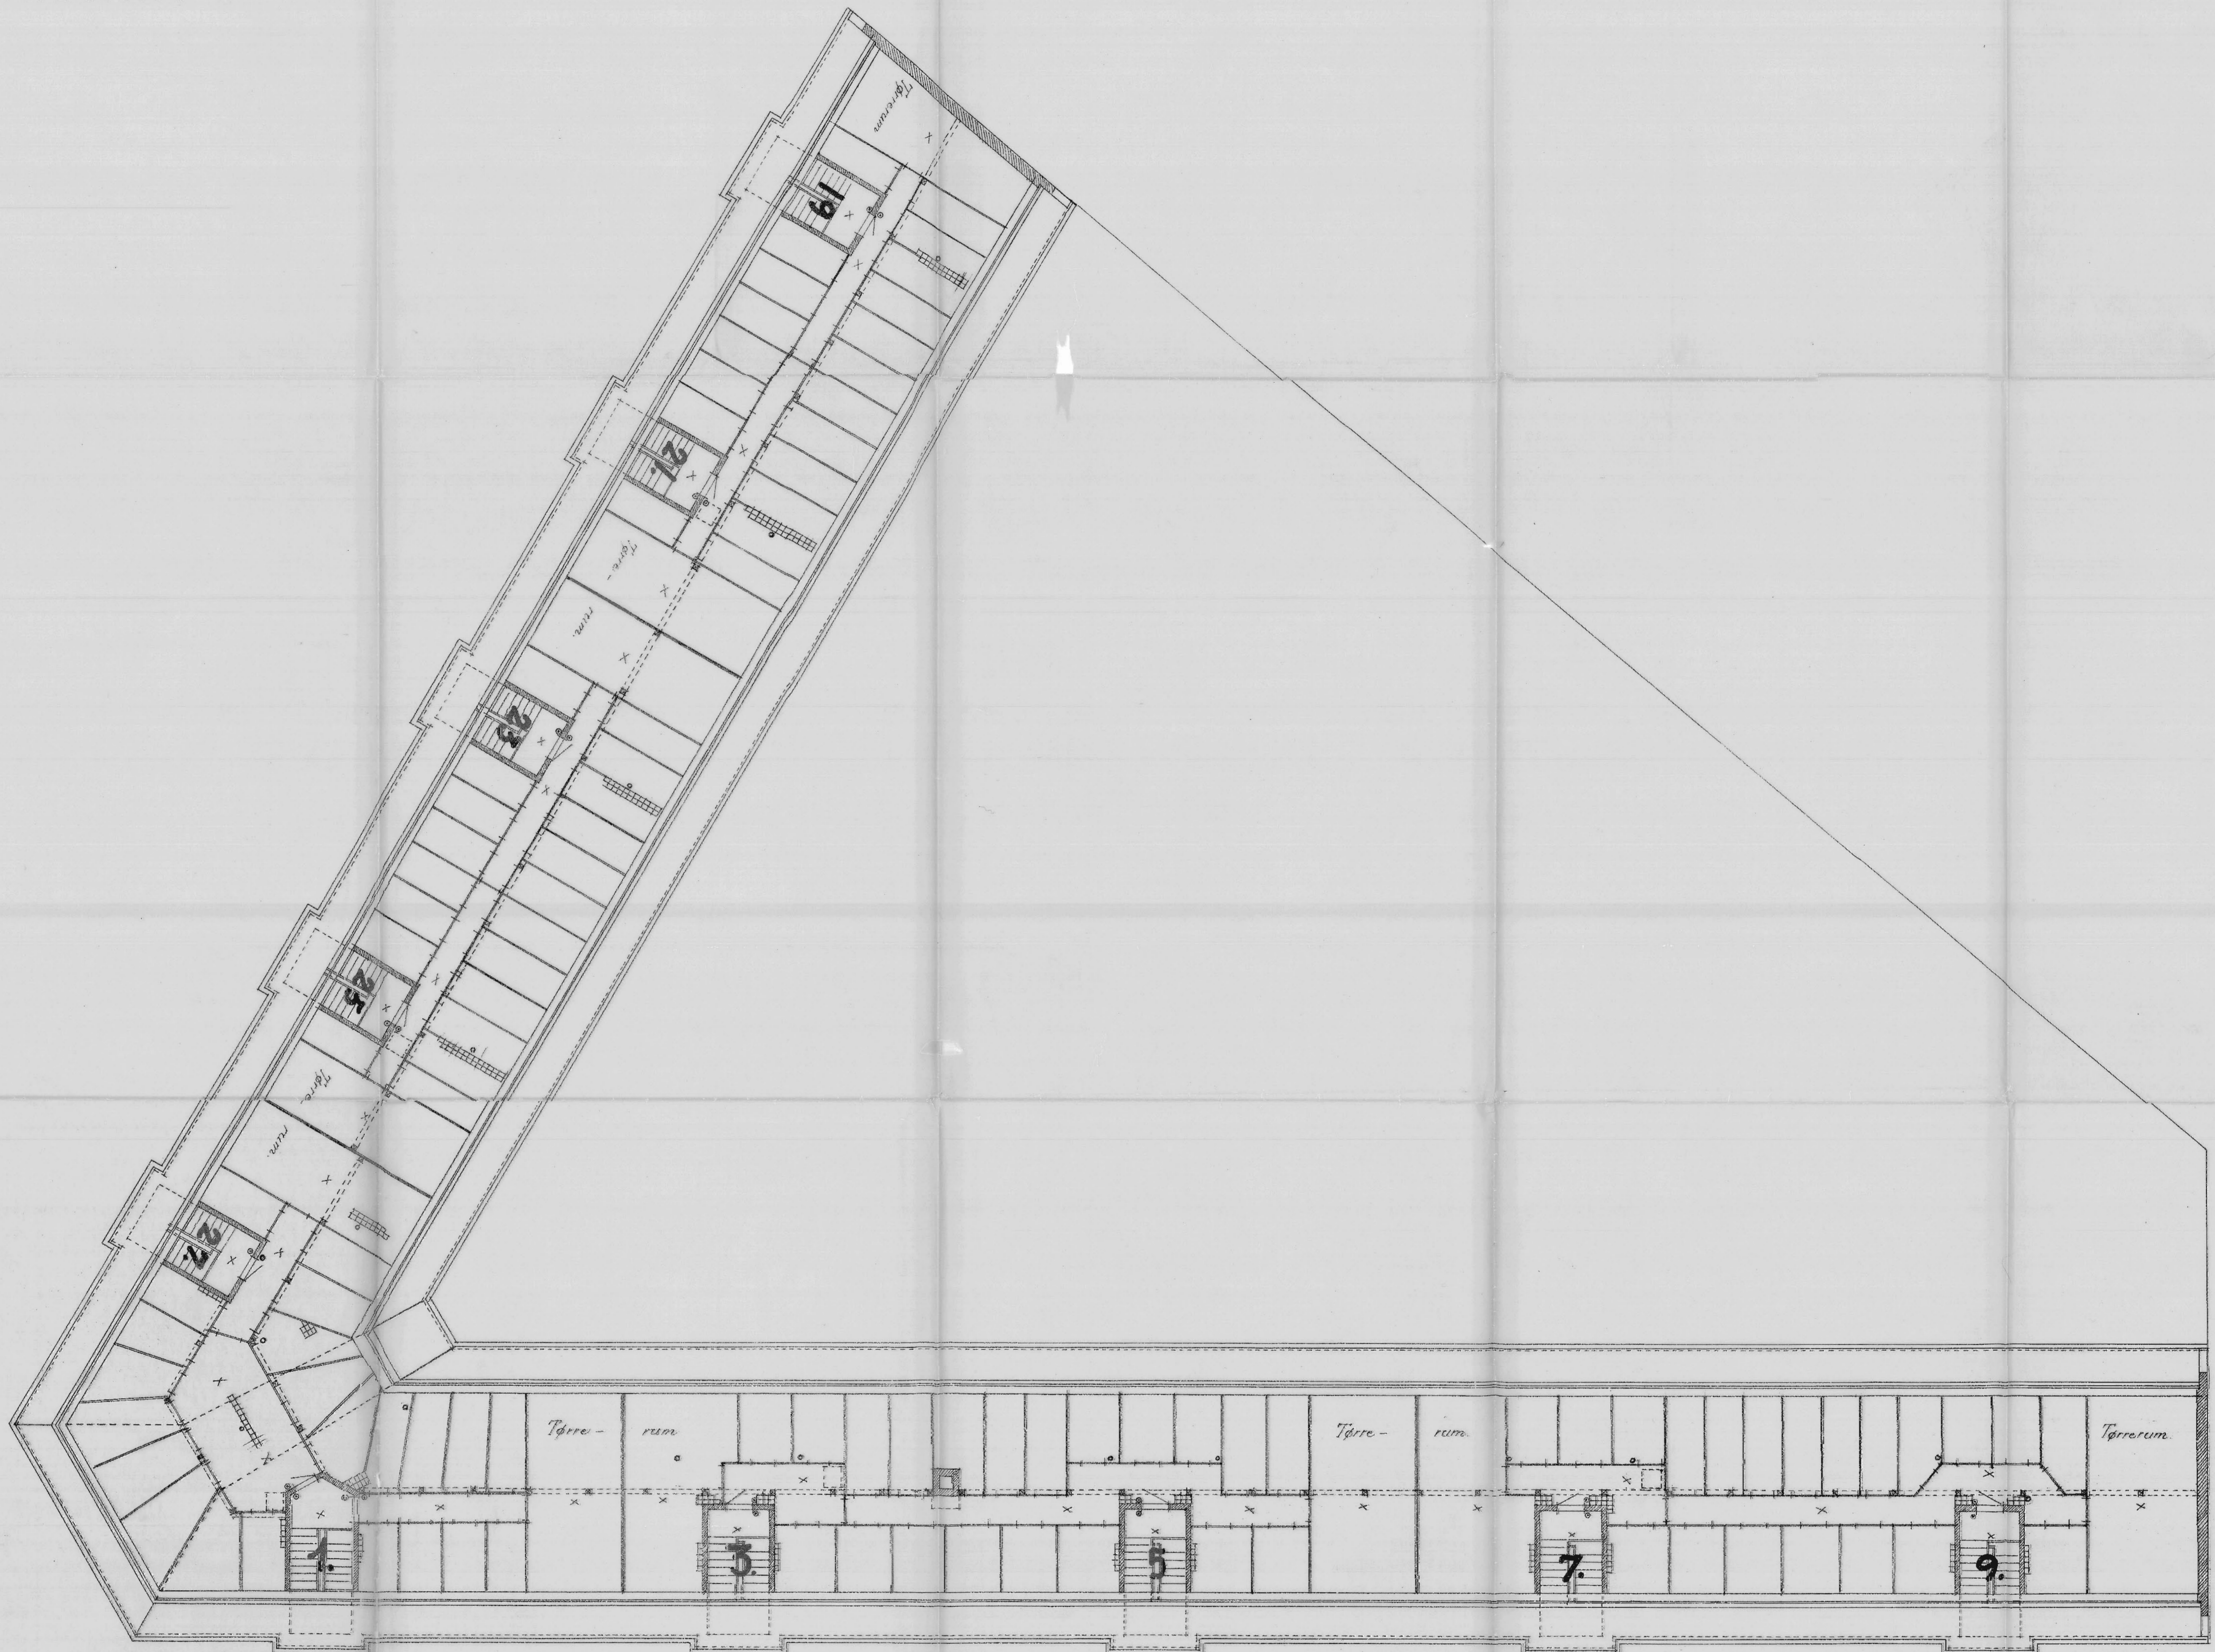

0 5 10 15 20 25 30 Meter 1:100

B.K. ind. 304 24
1934 1/1
København August 1934
P. Sogaard Petersen
Arkitekt.

Bilag 50 1181 * 3. SER. 1934