
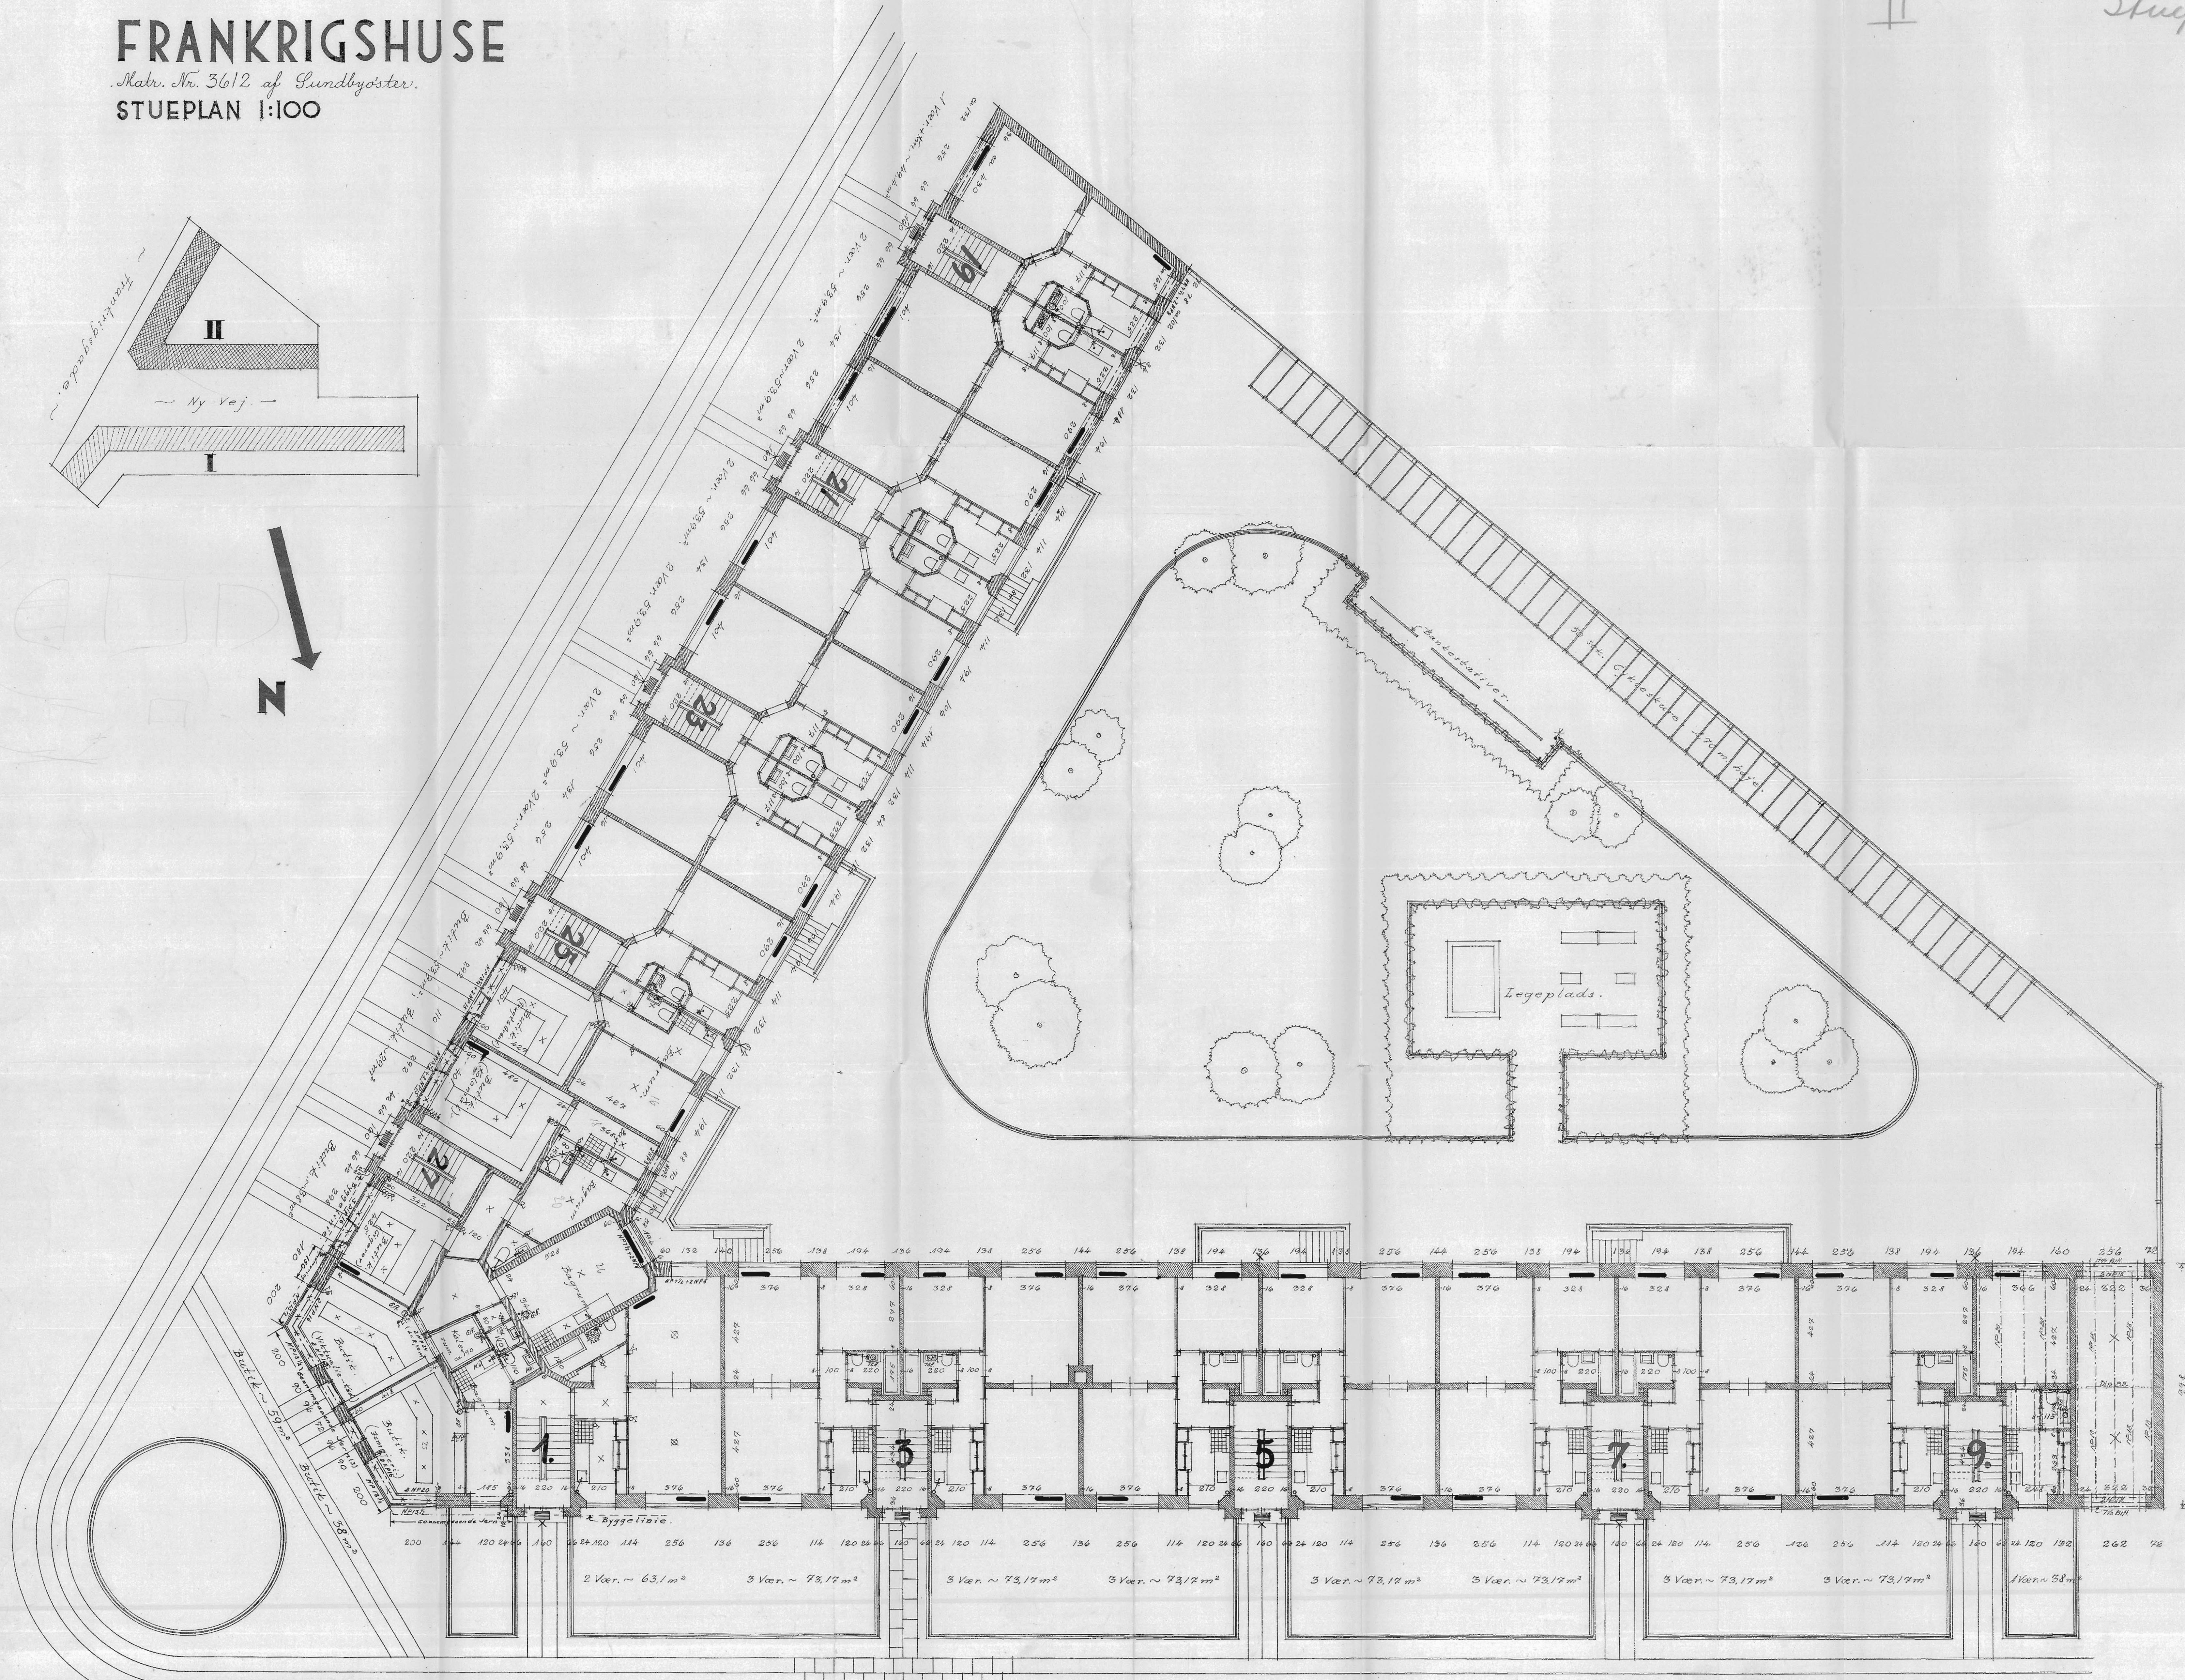


FRANKRIGSHUSE

Matr. Nr. 3612 af Sundbyøster.
STUEPLAN 1:100

II
Stueplan 7

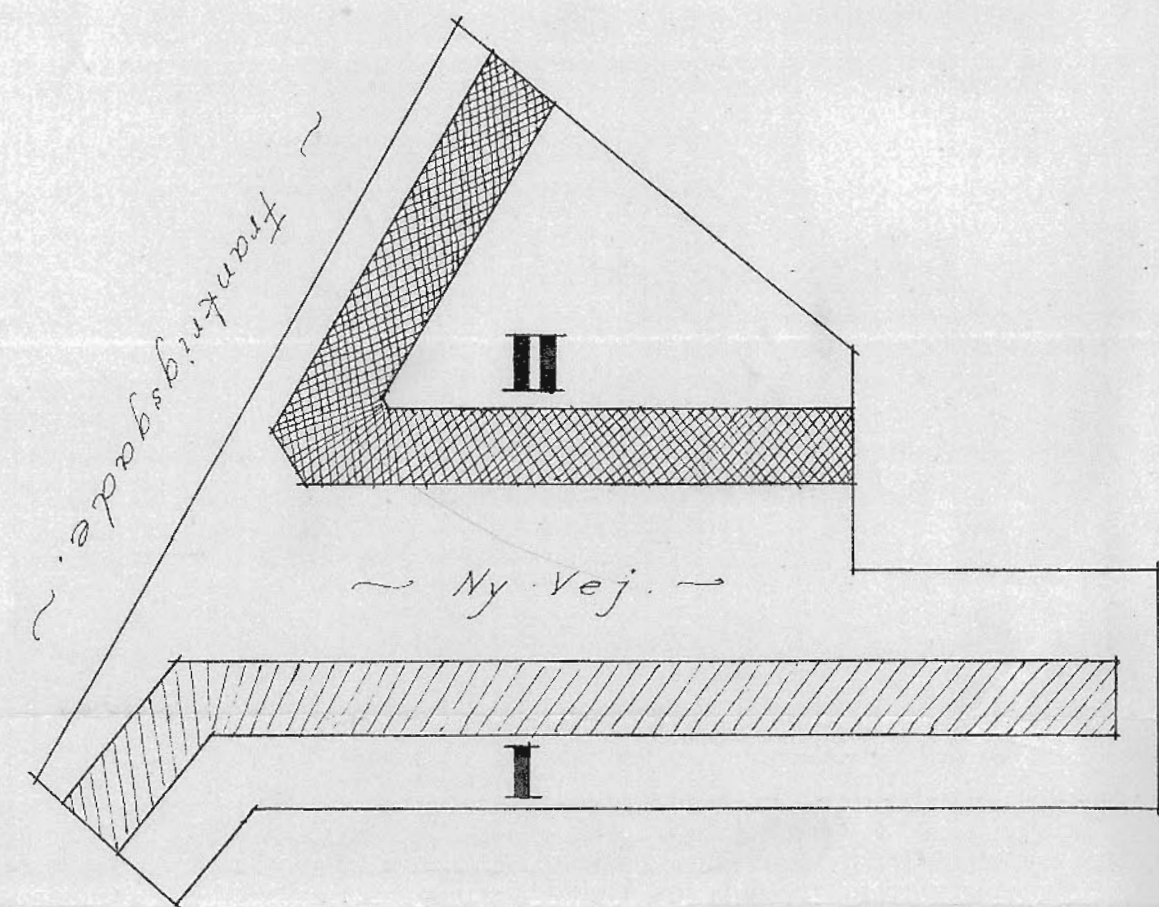

2 Vær. ~ 63,1 m² 3 Vær. ~ 73,17 m² 3 Vær. ~ 73,17 m² 3 Vær. ~ 73,17 m² 3 Vær. ~ 73,17 m² 3 Vær. ~ 73,17 m² 3 Vær. ~ 73,17 m² 3 Vær. ~ 73,17 m² 1 Vær. ~ 88 m²

København V. d. 29/6 1935 K. Mønsthøj
INGENIØRKONTORET V. VOLDG. S. c. 3767
Sag Nr. 38 Teg. & c)

København i August 1934.
P. Søgaard Petersen.
Arkitekt.

0 5 10 15 20 25 30 m. 1:100